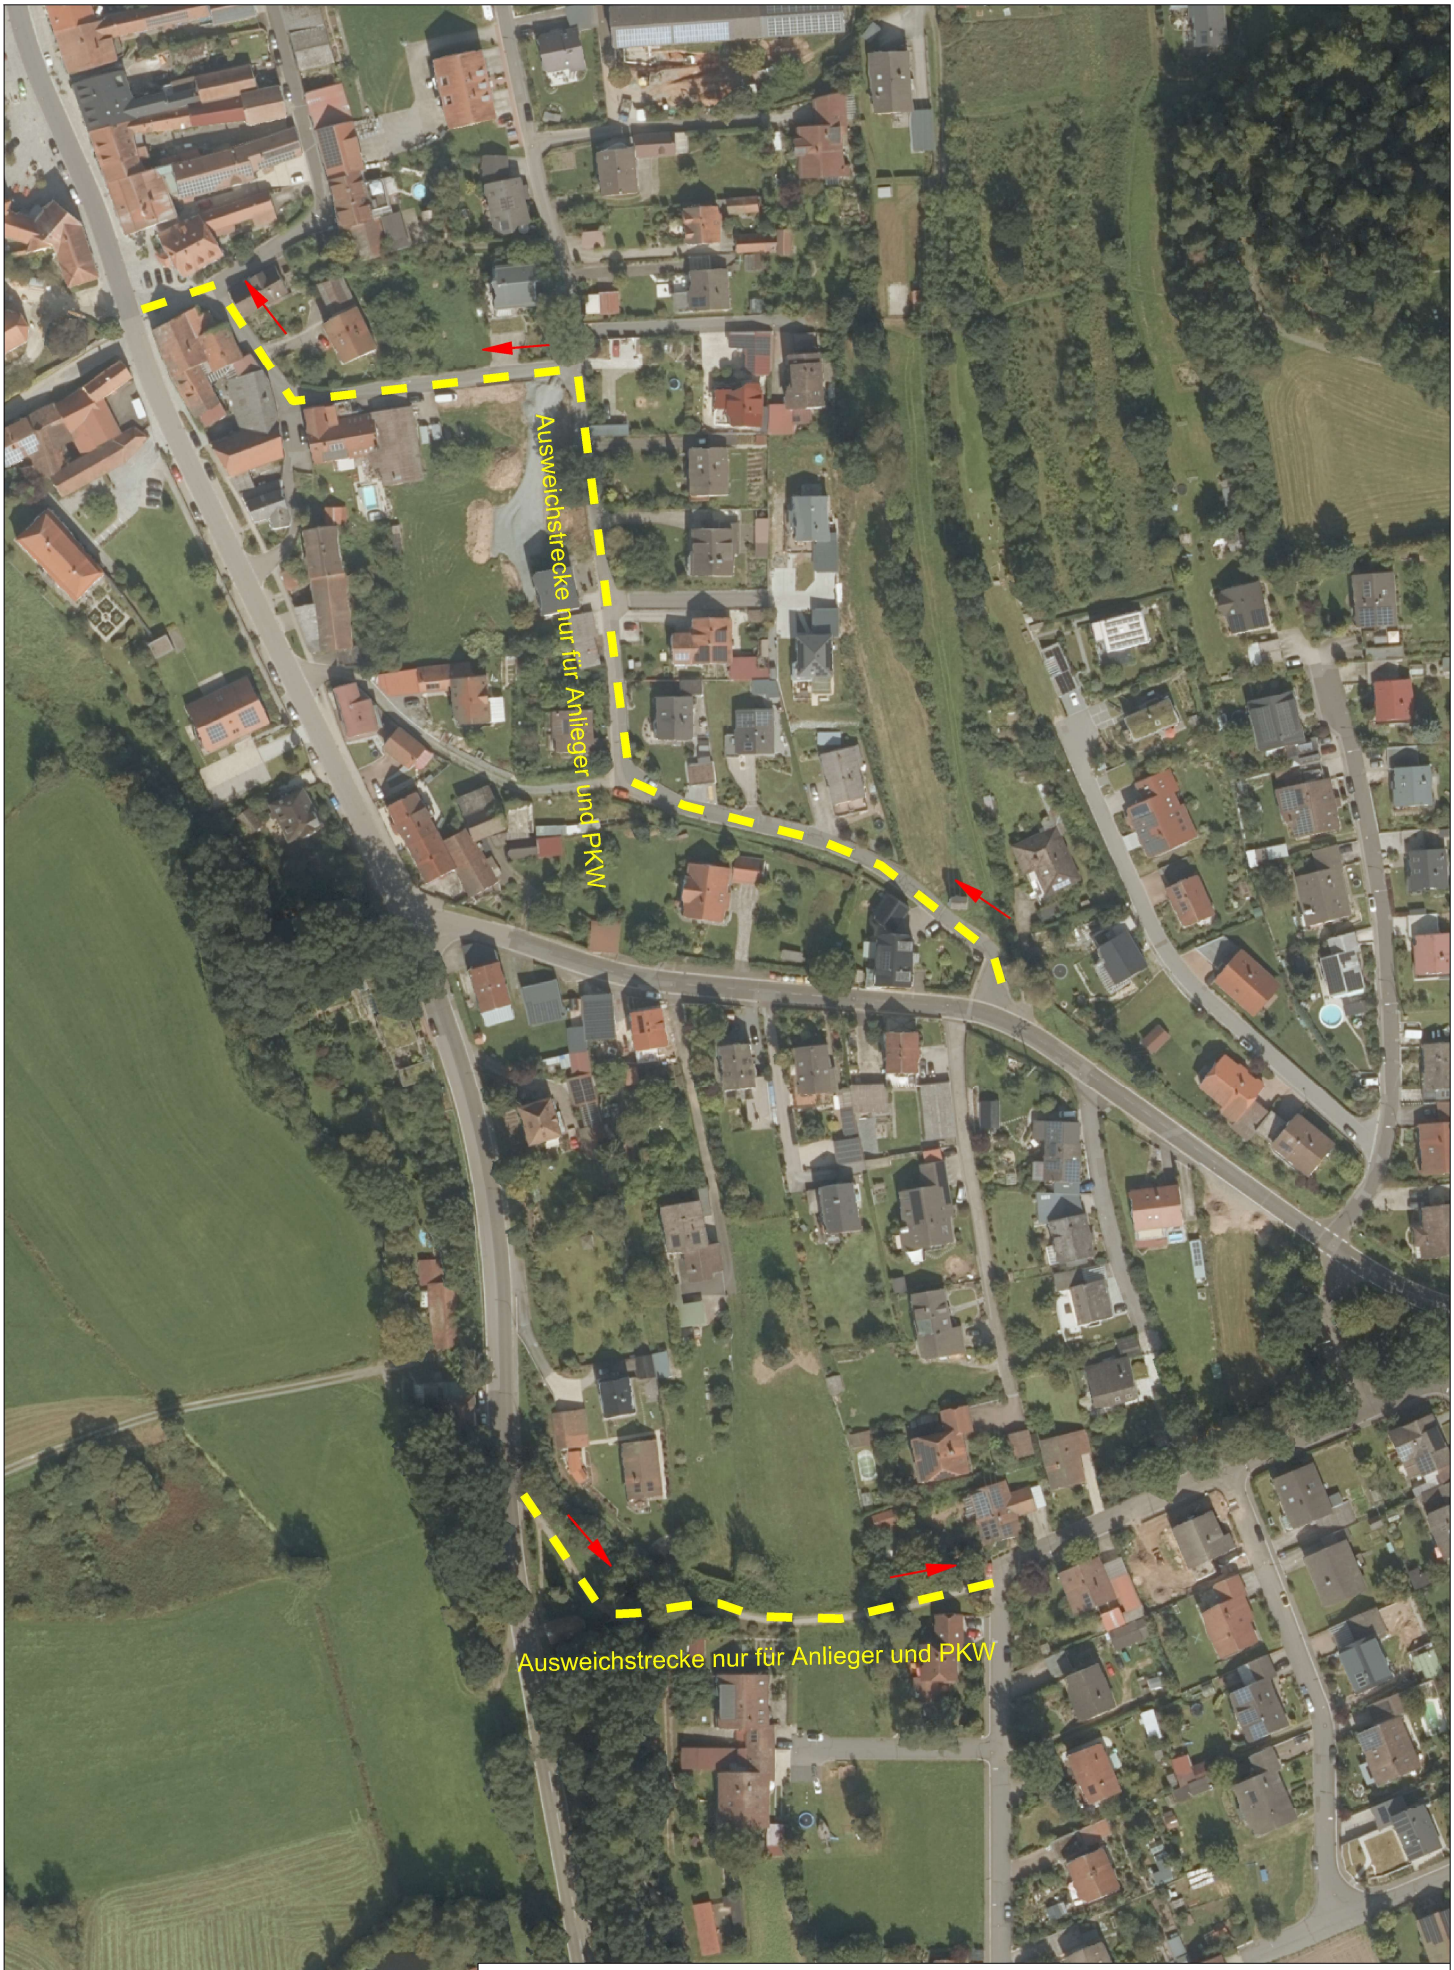


Markt Luhe-Wildenau
Erstellt von: Daniel Müller
Erstellt am: 20.03.2026
Maßstab 1:1500

N

Kein amtlicher Lageplan, nur für dienstliche Zwecke. Zur Maßentnahme nur bedingt geeignet! ©Daten: LDBV 2026