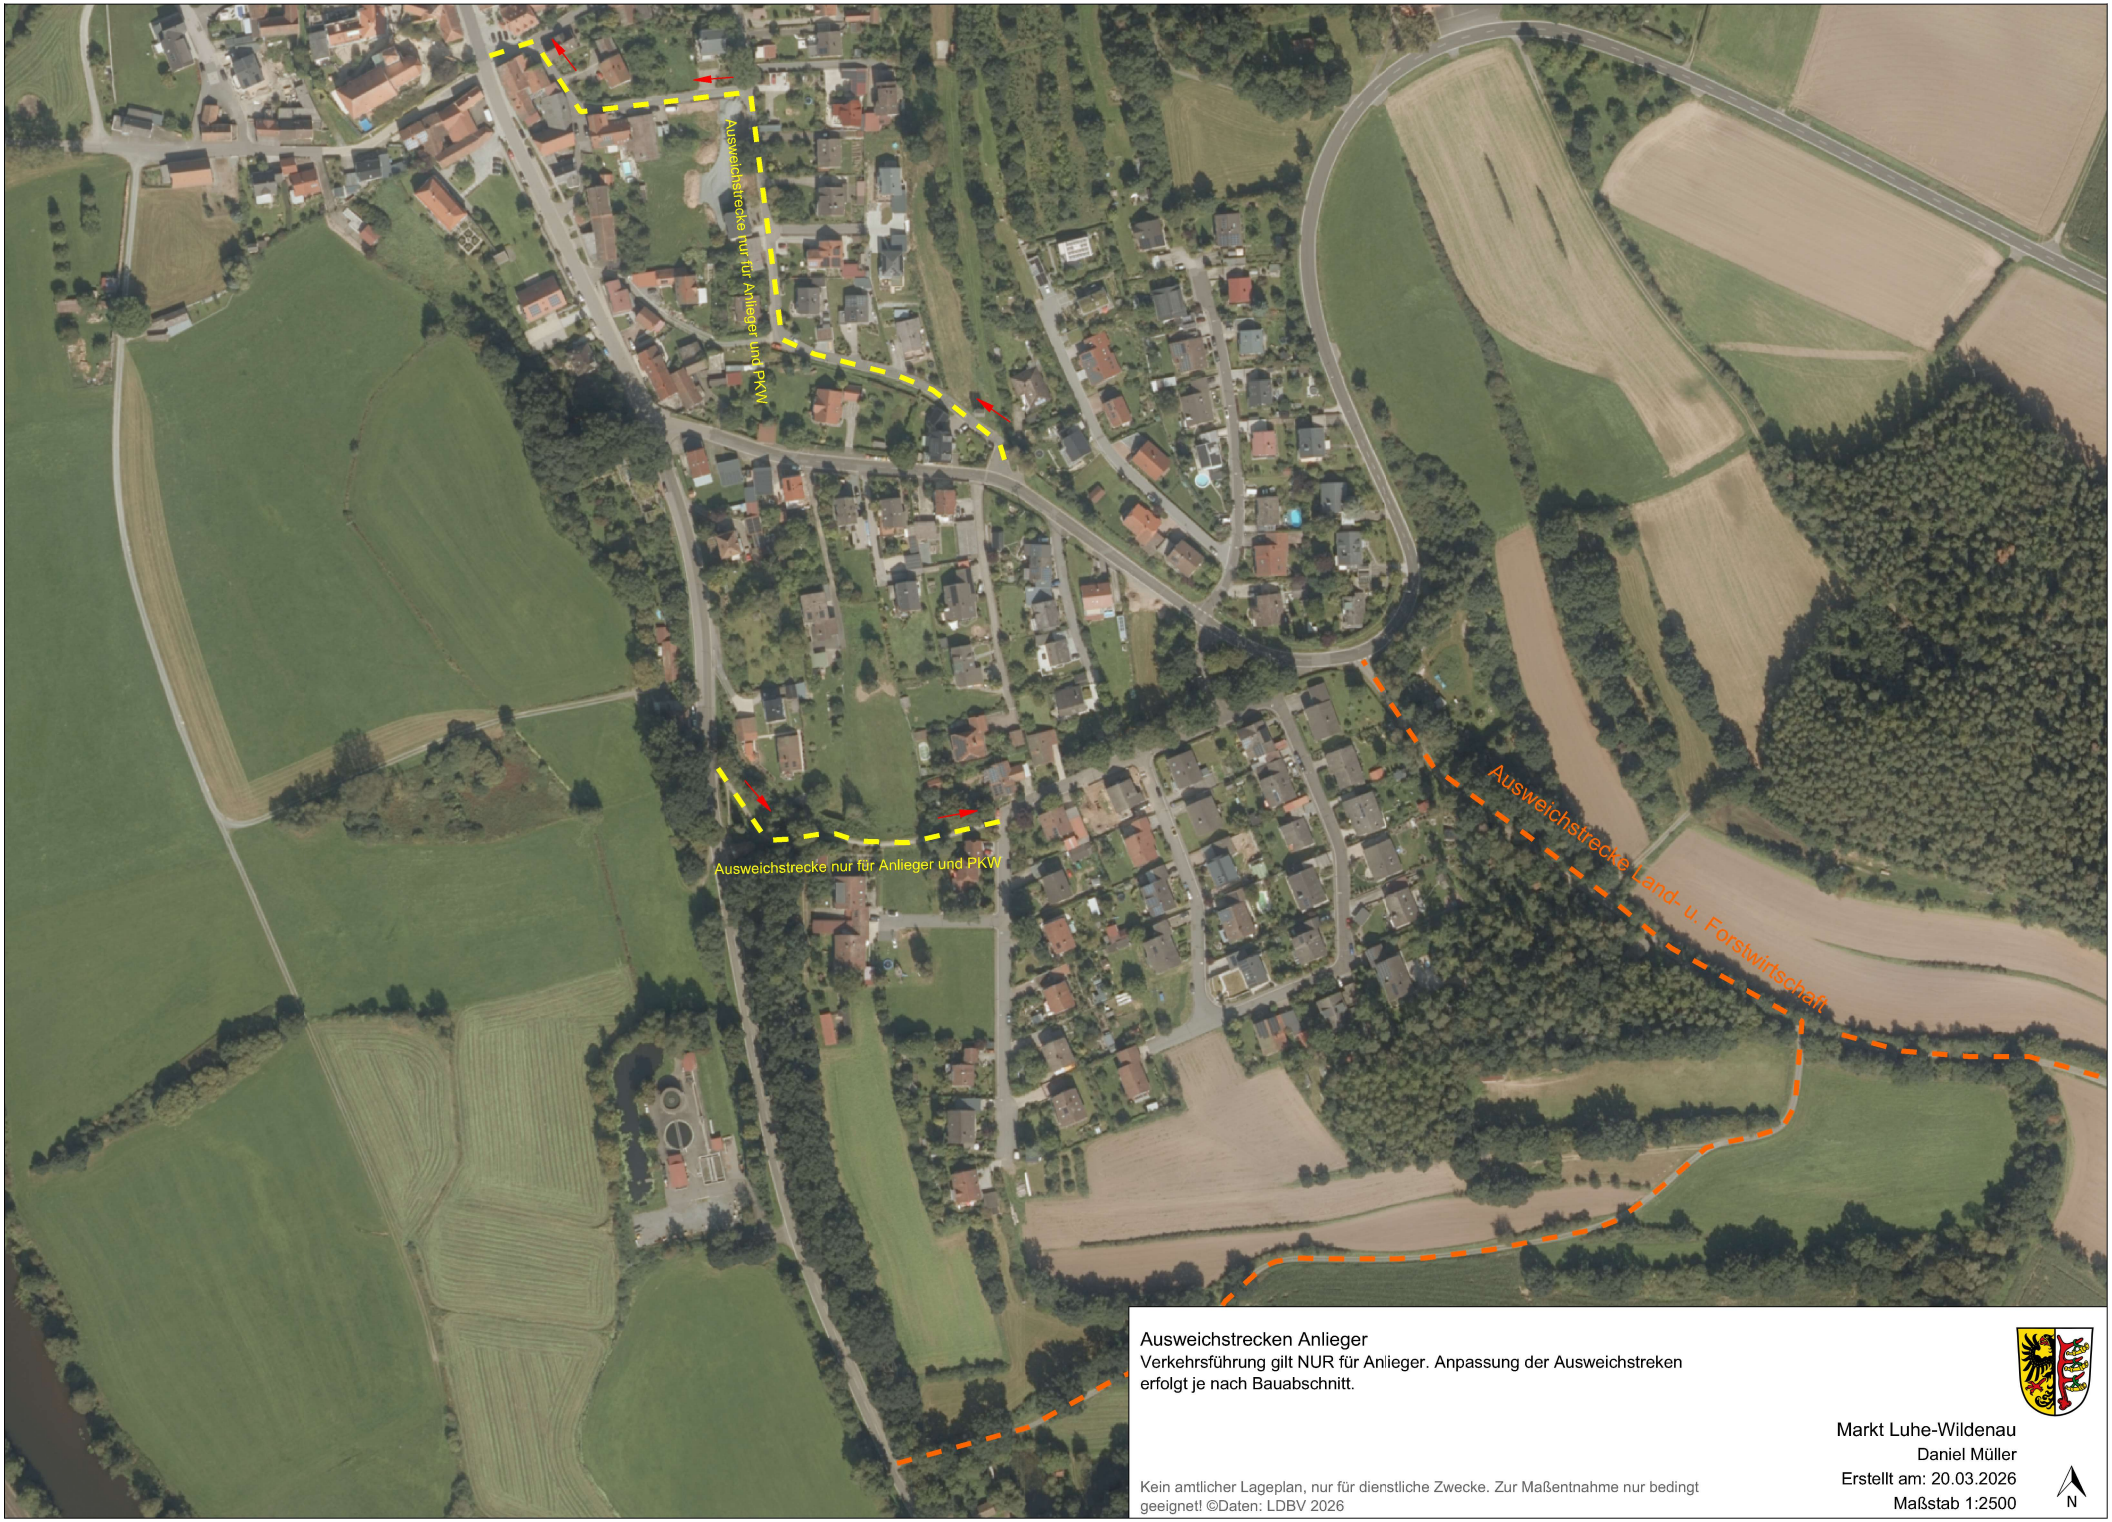


Ausweichstrecken Anlieger

Verkehrsführung gilt NUR für Anlieger. Anpassung der Ausweichstreken erfolgt je nach Bauabschnitt.

Markt Luhe-Wildenau
Daniel Müller
Erstellt am: 20.03.2026
Maßstab 1:2500

N

Kein amtlicher Lageplan, nur für dienstliche Zwecke. Zur Maßentnahme nur bedingt geeignet! ©Daten: LDBV 2026